DATE10-19-07

FROM SYMBOLS EXCEL FILE
LCLS28SEP07

MOVED : XC22502 & YC25503
1.2476 METERS

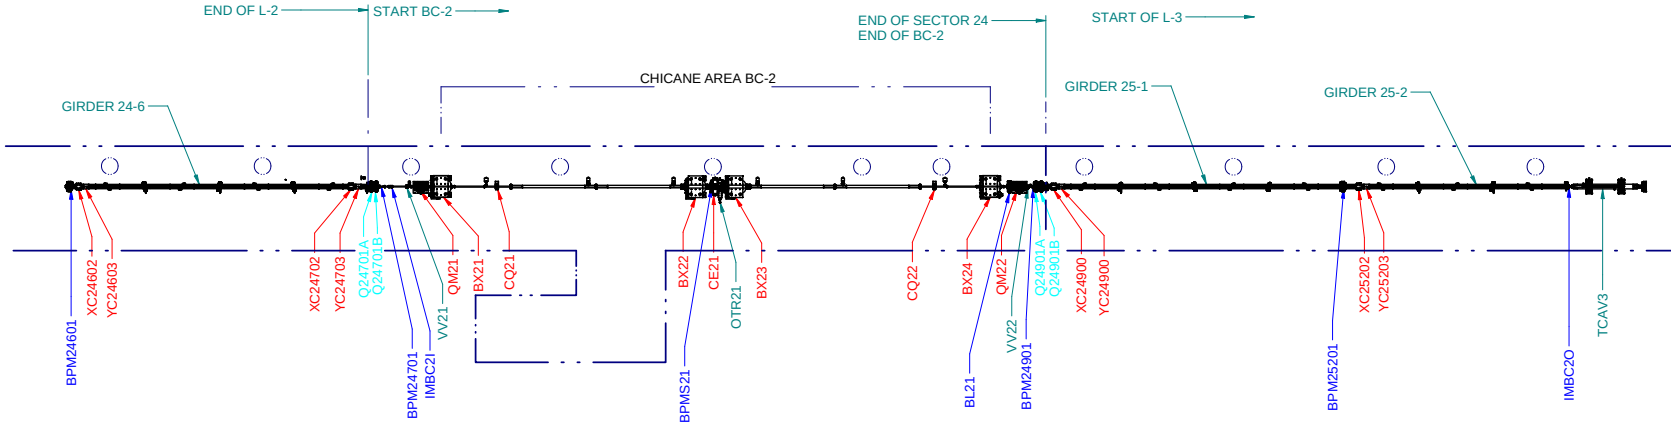

1:100

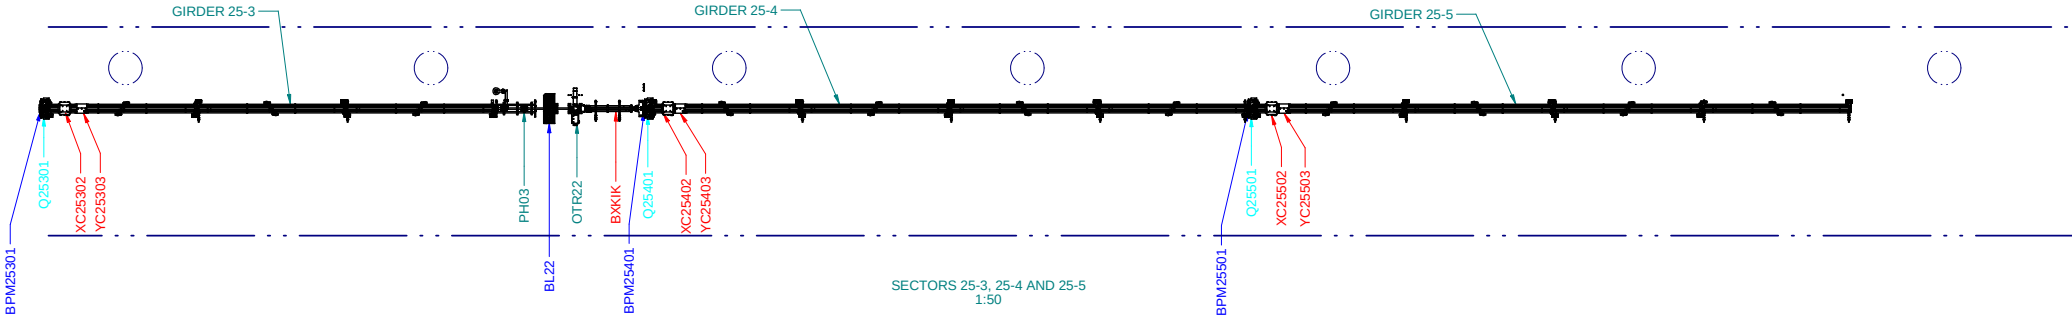

SECTORS 25-3, 25-4 AND 25-5
1:50

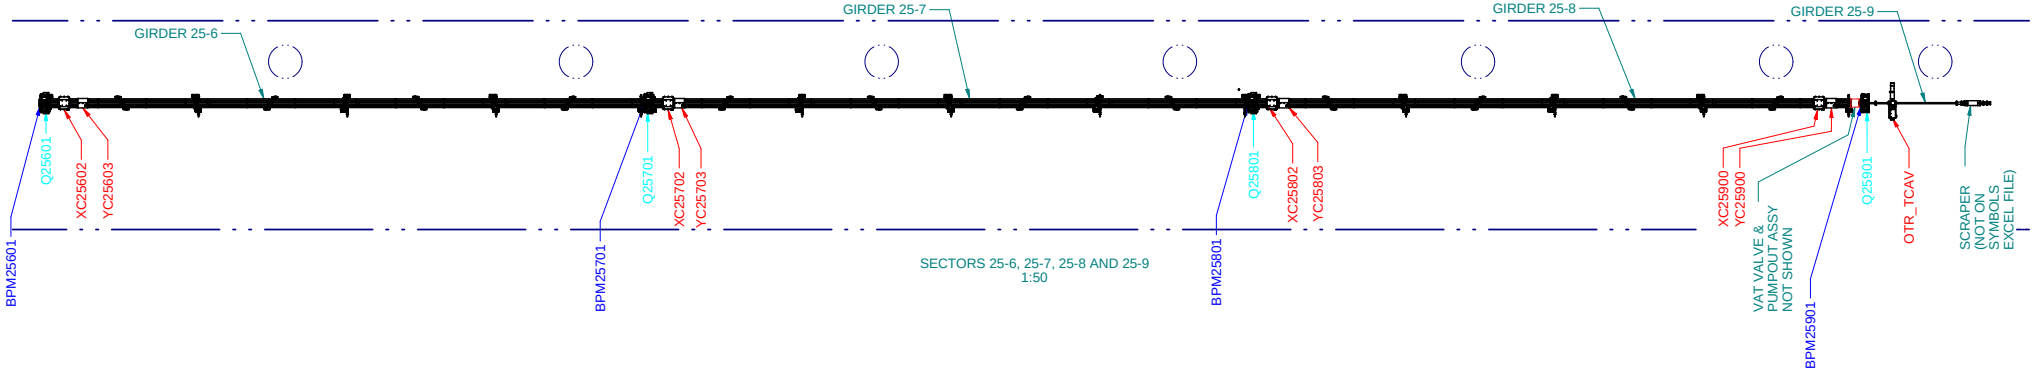

SECTORS 25-6, 25-7, 25-8 AND 25-9
1:50